


# LETIŠTĚ KARLOVY VARY

KRAJSKÝ ÚŘAD  
KARLOVARSKÉHO KRAJE

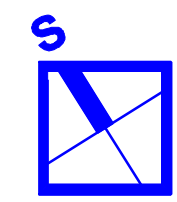

## ÚZEMNÍ STUDIE ROZVOJE A VYUŽITELNOSTI LETIŠTĚ KARLOVY VARY


ČISTOPIS NÁVRHU zak.č. 1713/100  
BŘEZEN 2008

DRÁHOVÝ SYSTÉM  
VARIANTA B (rok 2050)

M 1:5 000

**B.3B**

**AGA - LETIŠTĚ**  
PROJEKTOVÁ KANCELÁŘ s.r.o.

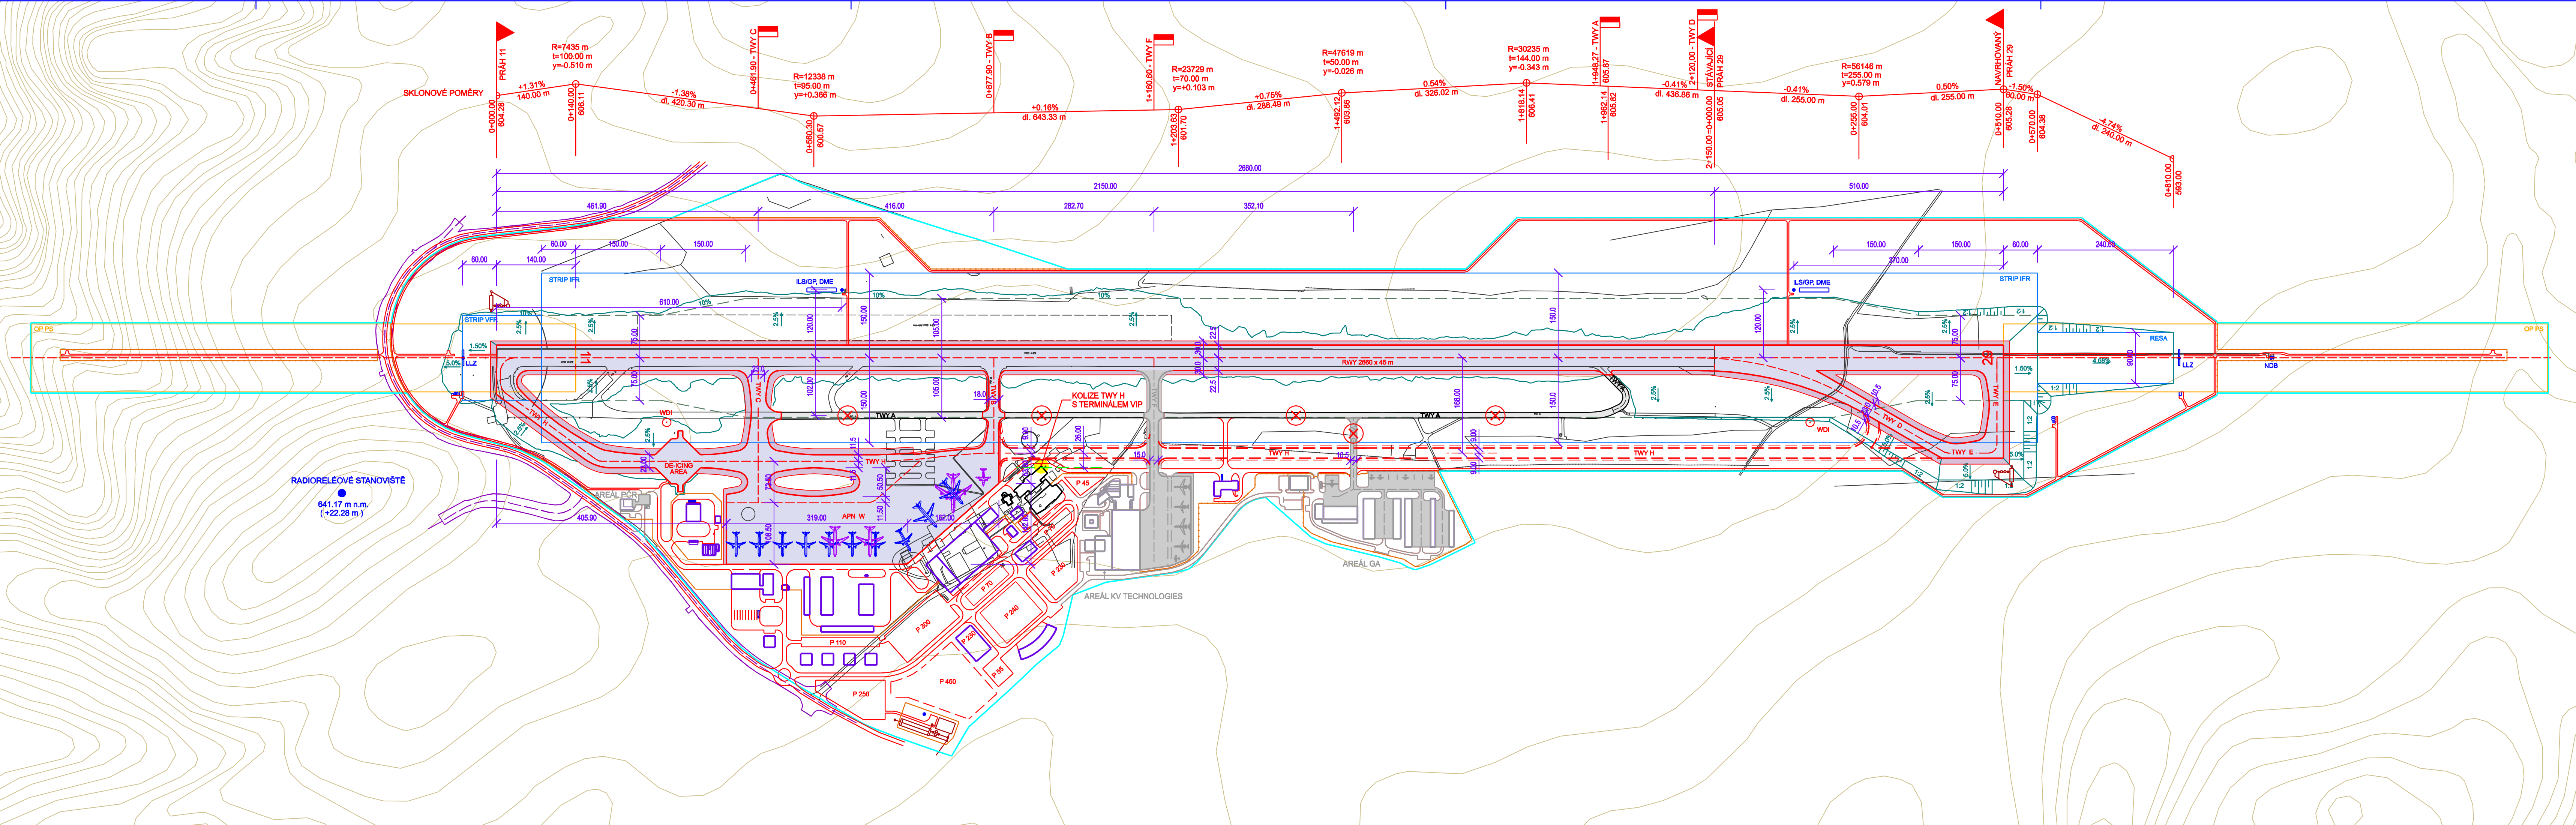

### LEGENDA

- HRANICE ZÁJMOVÉHO ÚZEMÍ LETIŠTĚ
- OPLOČENÍ LETIŠTĚ
- VÝŠKOPIS STÁVAJÍCÍHO STAVU
- STÁVAJÍCÍ LETIŠTNÍ ZPEVNĚNÉ PLOCHY
- NOVÉ LETIŠTNÍ ZPEVNĚNÉ PLOCHY
- ÚZEMNÍ REZERVA PRO TWY H (POKRAČOVÁNÍ)
- LETIŠTNÍ ZPEV. PLOCHY (OSTATNÍ UŽIVATELE)
- TERÉNNÍ ÚPRAVY - SVAHOVÁNÍ
- HRANICE ZEMNÍCH PRACÍ
- STÁVAJÍCÍ POZEMNÍ OBJEKTY
- NOVÉ POZEMNÍ OBJEKTY
- NOVÉ KOMUNIKACE A PARKOVACÍ PLOCHY
- POZEMNÍ OBJEKTY (OSTATNÍ UŽIVATELE)
- KOMUNIKACE A PARKOVACÍ PLOCHY (OSTATNÍ UŽIVATELE)
- V PŘÍPADĚ PRODLOUŽENÍ TWY H, BUDE ZRUŠENO