


# LETIŠTĚ KARLOVY VARY

KRAJSKÝ ÚŘAD  
KARLOVARSKÉHO KRAJE

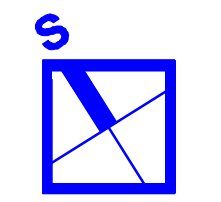

## ÚZEMNÍ STUDIE ROZVOJE A VYUŽITELNOSTI LETIŠTĚ KARLOVY VARY

ČISTOPIS NÁVRHU zak.č. 1713/100  
BŘEZEN 2008

ZASTAVOVACÍ PLÁN LETIŠTĚ  
VARIANTA B (rok 2050)

M 1:5 000

**B.8B**

**AGA - LETIŠTĚ**  
PROJEKTOVÁ KANCELÁŘ s.r.o.

### SEZNAM OBJEKTŮ

#### AREÁL LETIŠTĚ

- 1 TERMINÁL
- 2 TERMINÁL - VIP
- 3 TERMINÁL - CARGO
- 4a OBJEKT ATS
- 4b OBJEKT ATS
- 5a AUTOPARK - PROVOZNÍ OBJEKT TECHNICKÉ OBSLUHY
- 5b AUTOPARK - GARÁŽE S OPRAVÁRENSKÝM BOXEM
- 5c AUTOPARK - GARÁŽE VELKÉ TECHNIKY S MYCÍM BOXEM
- 5d AUTOPARK - PŘÍSTŘEŠEK PRO MT
- 5e AUTOPARK - ČS PHM
- 6a LPH - PROVOZNÍ OBJEKT, LABORATOR
- 6b LPH - DEPO AC
- 6c LPH - STÁČENÍ A VÝDEJ
- 6d LPH - ÚLOŽIŠTĚ
- 7 POŽÁRNÍ STANICE
- 8 NEOBSAZENO
- 9 VRÁTNICE
- 10 SPRÁVNÍ BUDOVA
- 11 ENERGOCENTRUM
- 12 NZ, TS, CCR
- 13 VYSÍLAČ LLZ
- 14 VYSÍLAČ GP, DME
- 15 PŘIJÍMACÍ STŘEDISKO
- 16 VYSÍLAČÍ STŘEDISKO
- 17 LETIŠTNÍ ČS, OLK, RN

#### AREÁL PČR

- 21 LZ - PROVOZNÍ OBJEKT S HANGÁREM
- 22 LZ - SKLAD PH

#### SOUVISEJÍCÍ VEŘEJNÉ PROSTORY

- 31 PARKING ( KRYTÉ STÁNÍ )
- 32 OBČANSKÁ VYBAVENOST ( SLUŽBY )
- 33 ADMINISTRATIVNĚ-OBCHODNÍ CENTRUM
- 34 KONGRESOVÉ CENTRUM, HOTEL
- 35 CENTRÁLNÍ LINKA PŘEČIŠTĚNÍ DEŠŤOVÝCH VOD

#### AREÁL KV TECHNOLOGIES


- 41 HANGÁR ( HANGÁROVÁNÍ, OPRAVY )
- 42 HOTEL VIP
- 43 OBČANSKÁ VYBAVENOST ( SLUŽBY )

#### AREÁL GA

- 51 PROVOZNÍ BUDOVA
- 52 HANGÁR ( OPRAVY )
- 53 HANGÁR
- 54 HANGÁR ULL

### LEGENDA

- HRANICE ZÁJMOVÉHO ÚZEMÍ LETIŠTĚ
- OPLOČENÍ LETIŠTĚ
- STÁVAJÍCÍ POZEMNÍ OBJEKTY
- STÁVAJÍCÍ LETIŠTNÍ ZPEVNĚNÉ PLOCHY
- NOVÉ POZEMNÍ OBJEKTY
- NOVÉ LETIŠTNÍ ZPEVNĚNÉ PLOCHY
- ÚZEMNÍ REZERVA PRO TWY H ( POKRAČOVÁNÍ )
- NOVÉ KOMUNIKACE
- POZEMNÍ OBJEKTY ( OSTATNÍ UŽIVATELE )
- LETIŠTNÍ ZPEV. PLOCHY A KOM. ( OSTATNÍ UŽIVATELE )
- REZERVNÍ PLOCHA PRO PARKOVISTĚ

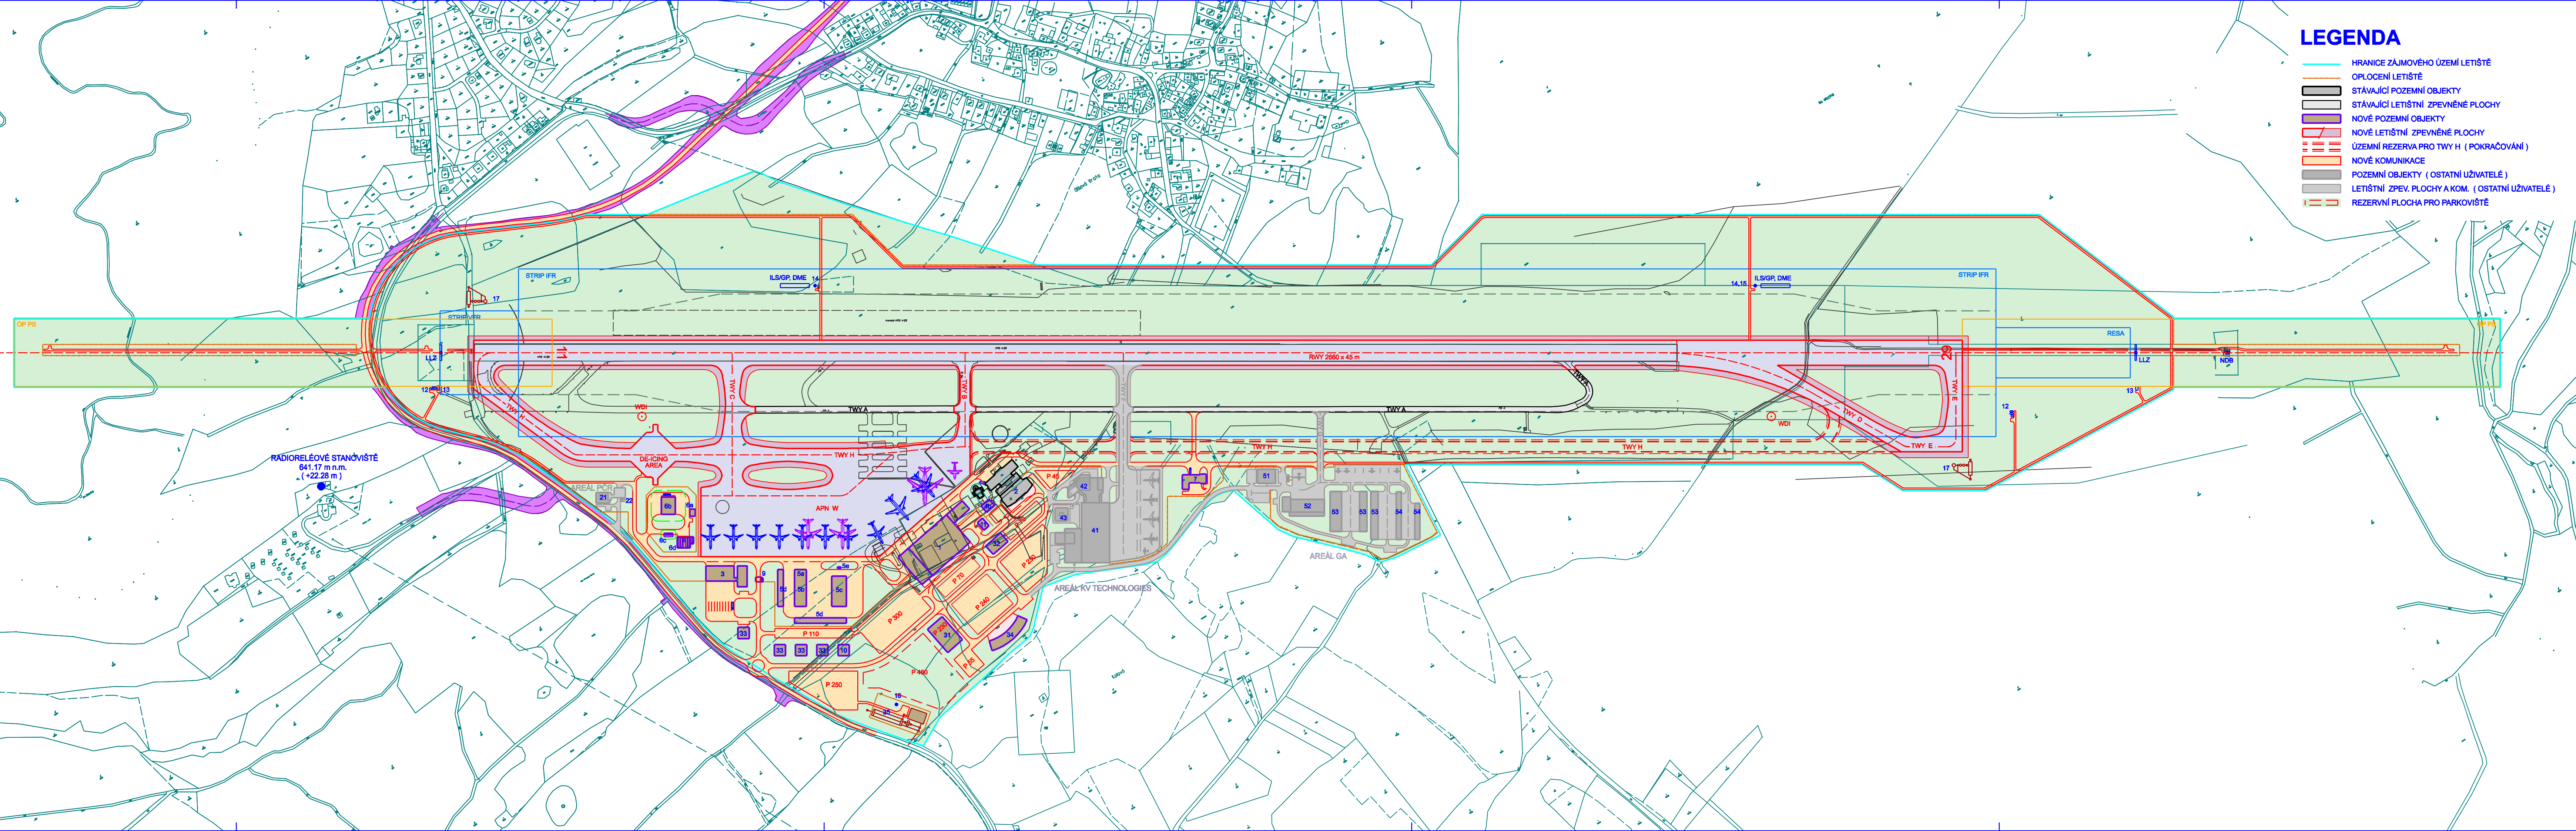

RADIORELEOVÉ STANOVISŤE  
841.17 m n.m.  
(+22.28 m)

AREÁL PČR

AREÁL GA

AREÁL KV TECHNOLOGIES