


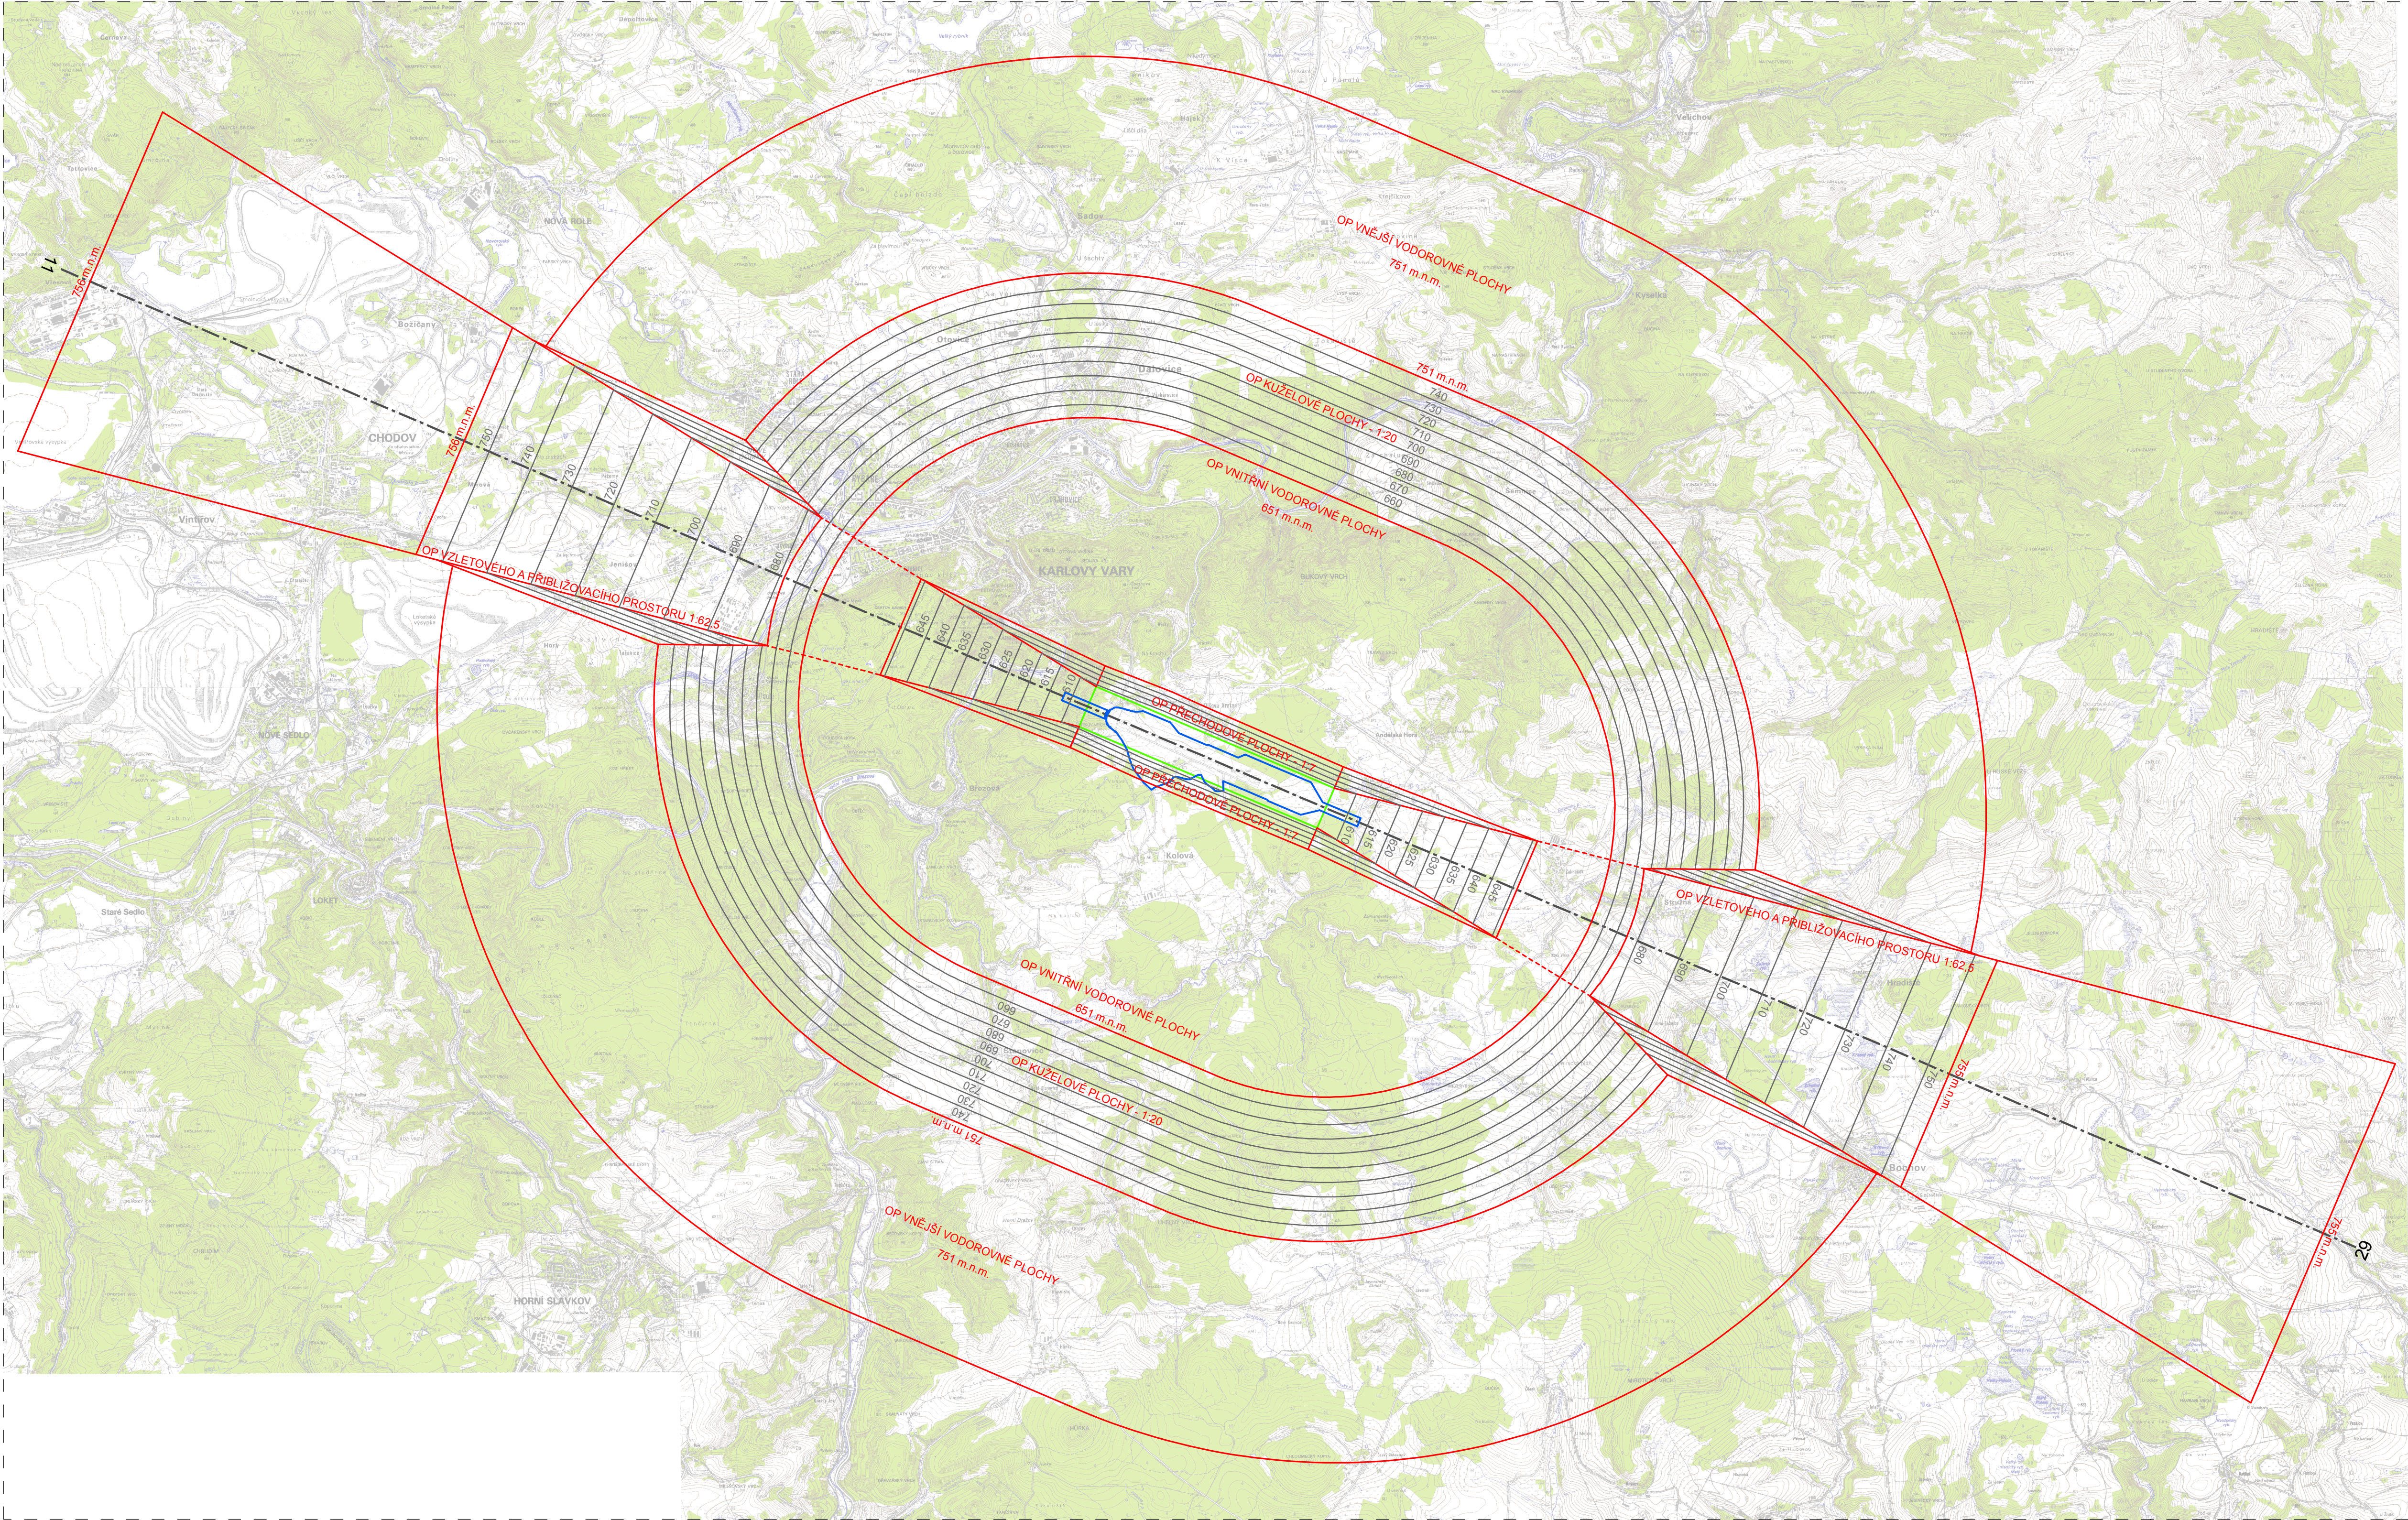

- ochranné pásmo výškové
- ochranné pásmo zájmového území
- ochranné pásmo provozních ploch
- osa vzletové a přistávací dráhy (RWY)

Aktualizace územní studie rozvoje a využitelnosti letiště Karlovy Vary

Výkres č. 8 -
Ochranná pásma letiště
s výškovým omezením staveb
1 : 50 000

Pozn.: Jedná se o ochranná pásma navržená na
výhledové parametry RWY 11/29 dle této studie

Prosinec 2013

zpracovatel:

NIKODEM A PARTNER
NIKODEM A PARTNER, spol. s r.o. Staropramenná 3117/17, 150 06 Praha 5, www.nikodem.cz
zakázka č. 1546 / 1